


Výkaz jestvujúcich DZ				
Kód	DZ [mm]	Názov DZ	Počet	Pozn.
C16		Iný odkaz (Priebeh na druhej strane)	1	
IP26a		Školská zóna	2	2x zrušiť
IP26b		Koniec školskej zóny	2	2x zrušiť
		Cestné zrkadlo	1	
SPOLU:			6	

Výkaz novonahravovaných DZ			
Kód	DZ [mm]	Názov DZ	Počet
A15		Deľ	3
B3		Zákaz vjazdu všetkých motorových vozidiel	2
B9		Zákaz vjazdu traktorov	1
B25		Zákaz vjazdu vozidiel, ktorých okamžitá hmotnosť presahuje 3,5 t	2
B31a		Najvyššia dovolená rýchlosť	8
B31a		Najvyššia dovolená rýchlosť	1
IP8		Spomínaveľ prah	8
P1		Daj prednosť v jazde!	2
P2		Stoj, daj prednosť v jazde!	5
P8		Hlavná cesta	9
P13		Tvar križovatky	6
SPOLU NOVE:			47
SPOLU OBNOVENÉ:			0

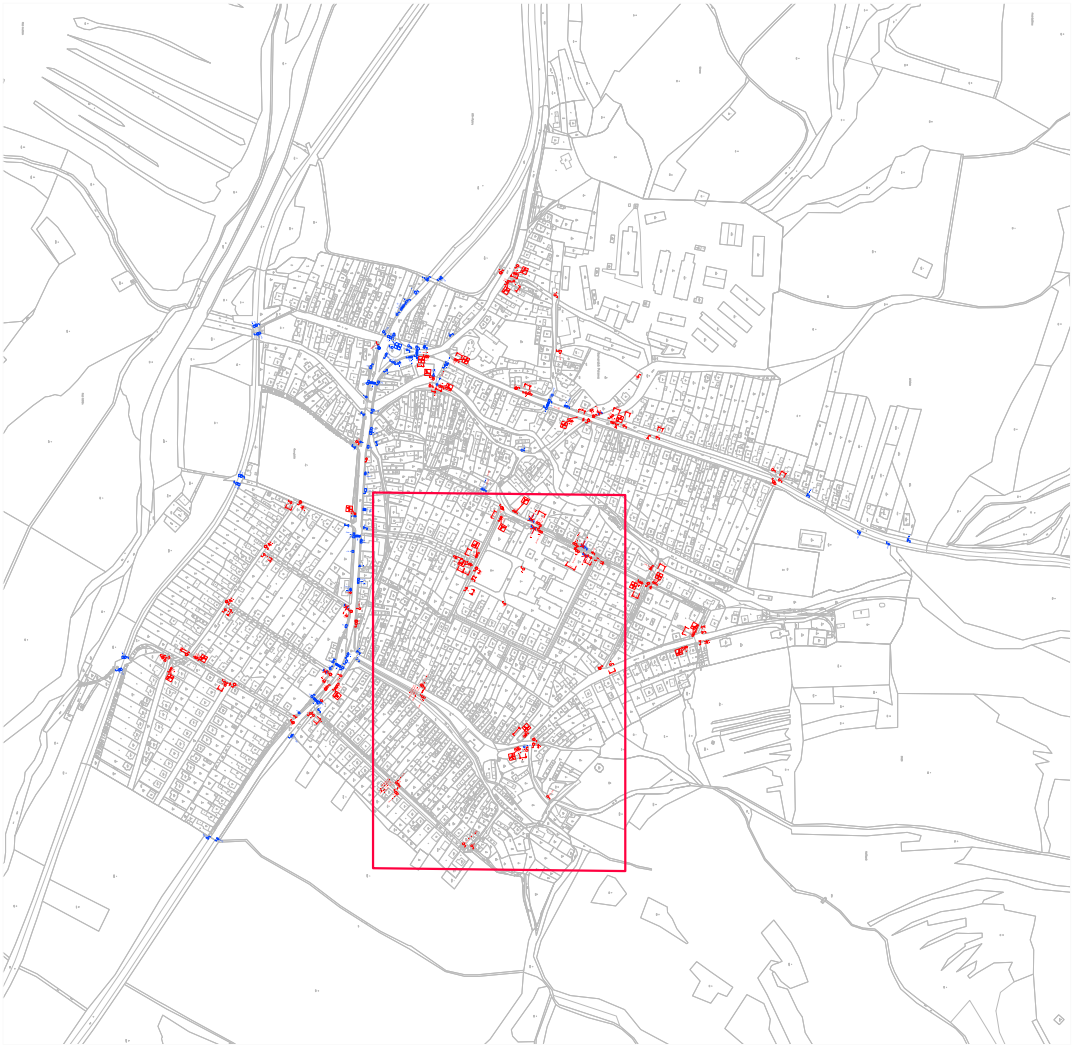

zodpovedný projektant		vypracoval	kreslil	INPRO POPRAD, s.r.o. Ústecko - Orlická 3300/25 058 01 Poprad Register: Sro, 15783/P IČO: 36 501 476, DIČ: 2021929910 IČ DPH: SK2021929910	
Ing.Slavko Žilincík		Ing.Zuzana Mlaňáková		Ing.Zuzana Mlaňáková	
kraj: košický		okres: Rožňava		formát	2 x A4
AKTUALIZÁCIA DOPRAVNÉHO ZNAČENIA V OBCI GEMERSKÁ POLOMA		Zvislé a vodorovné dopravné značenie obce		dátum	06/2016
				stupeň	ZP
				zák.	súprava
Výkres č.4		mierka 1:1500		č.výkresu 4	