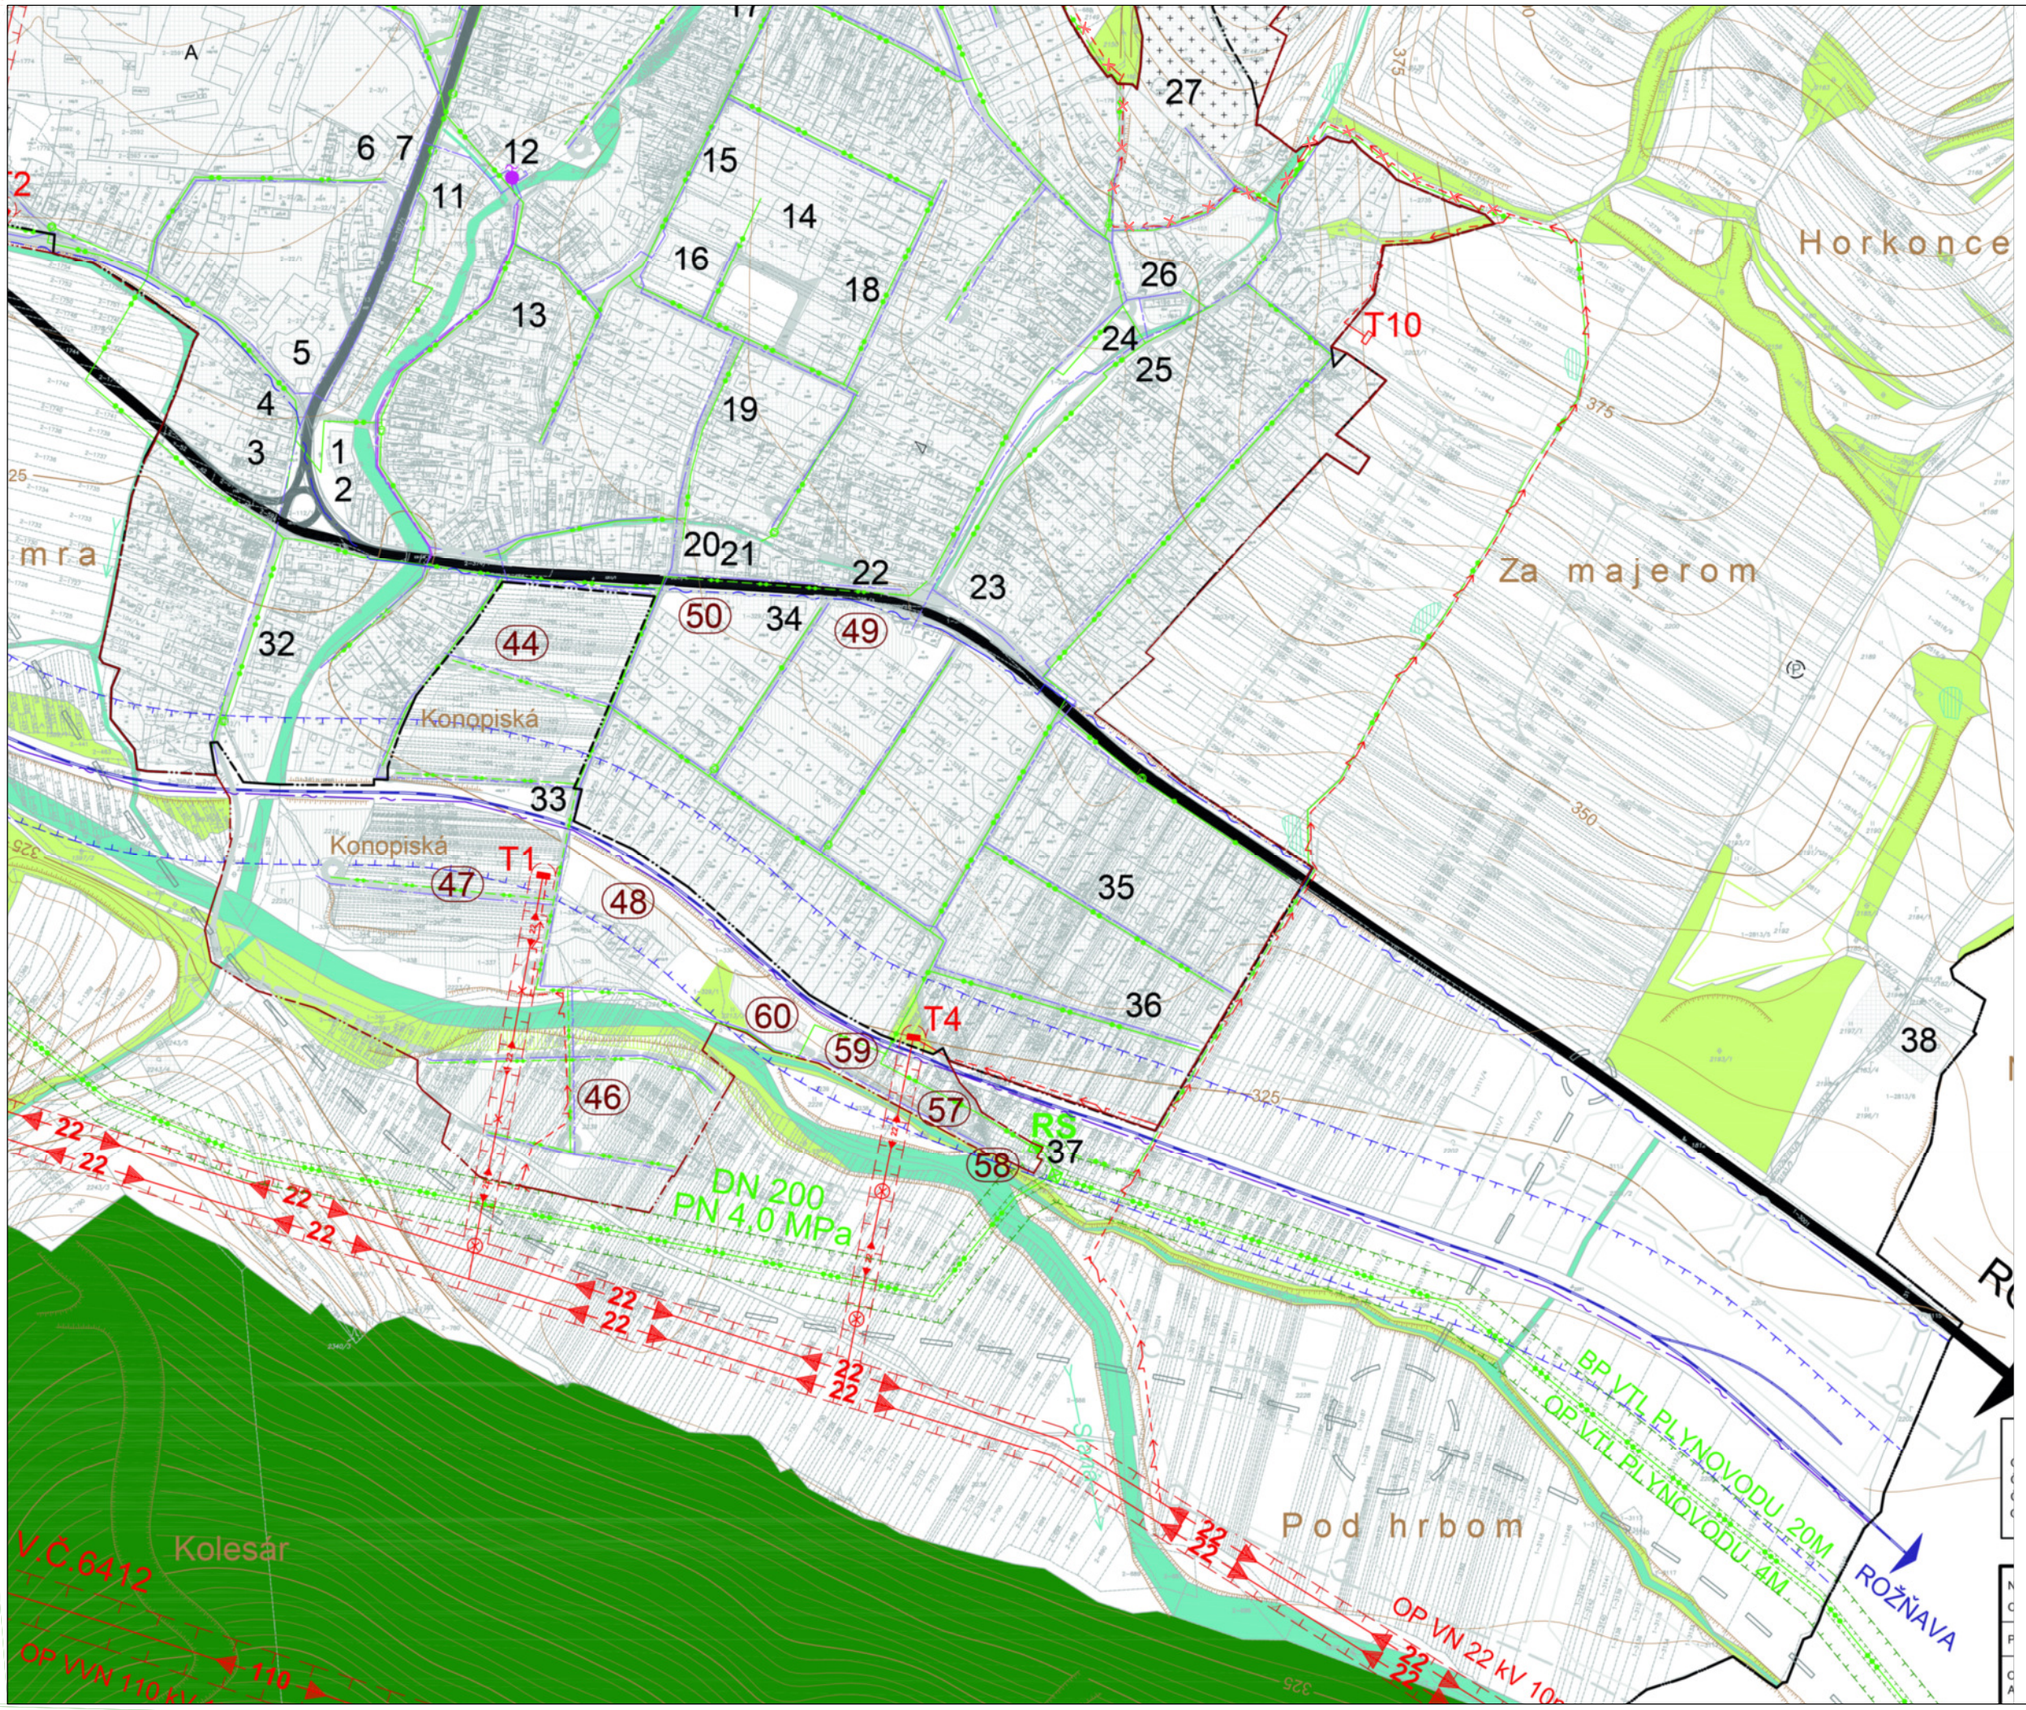

Horkonce
Za majerom
Pod hrbom
Konopiská
Konopiská
Kolesár
mra
T1
T4
T10
RS
DN 200
PN 4,0 MPa
BP VTL PLYNOVODU 20M
OP VTL PLYNOVODU 4M
OP VN 22 kV 10
OP VVN 110 kV
V.Č.6412
ROŽŇAVA

Č. VÝKRESU :
4.1.