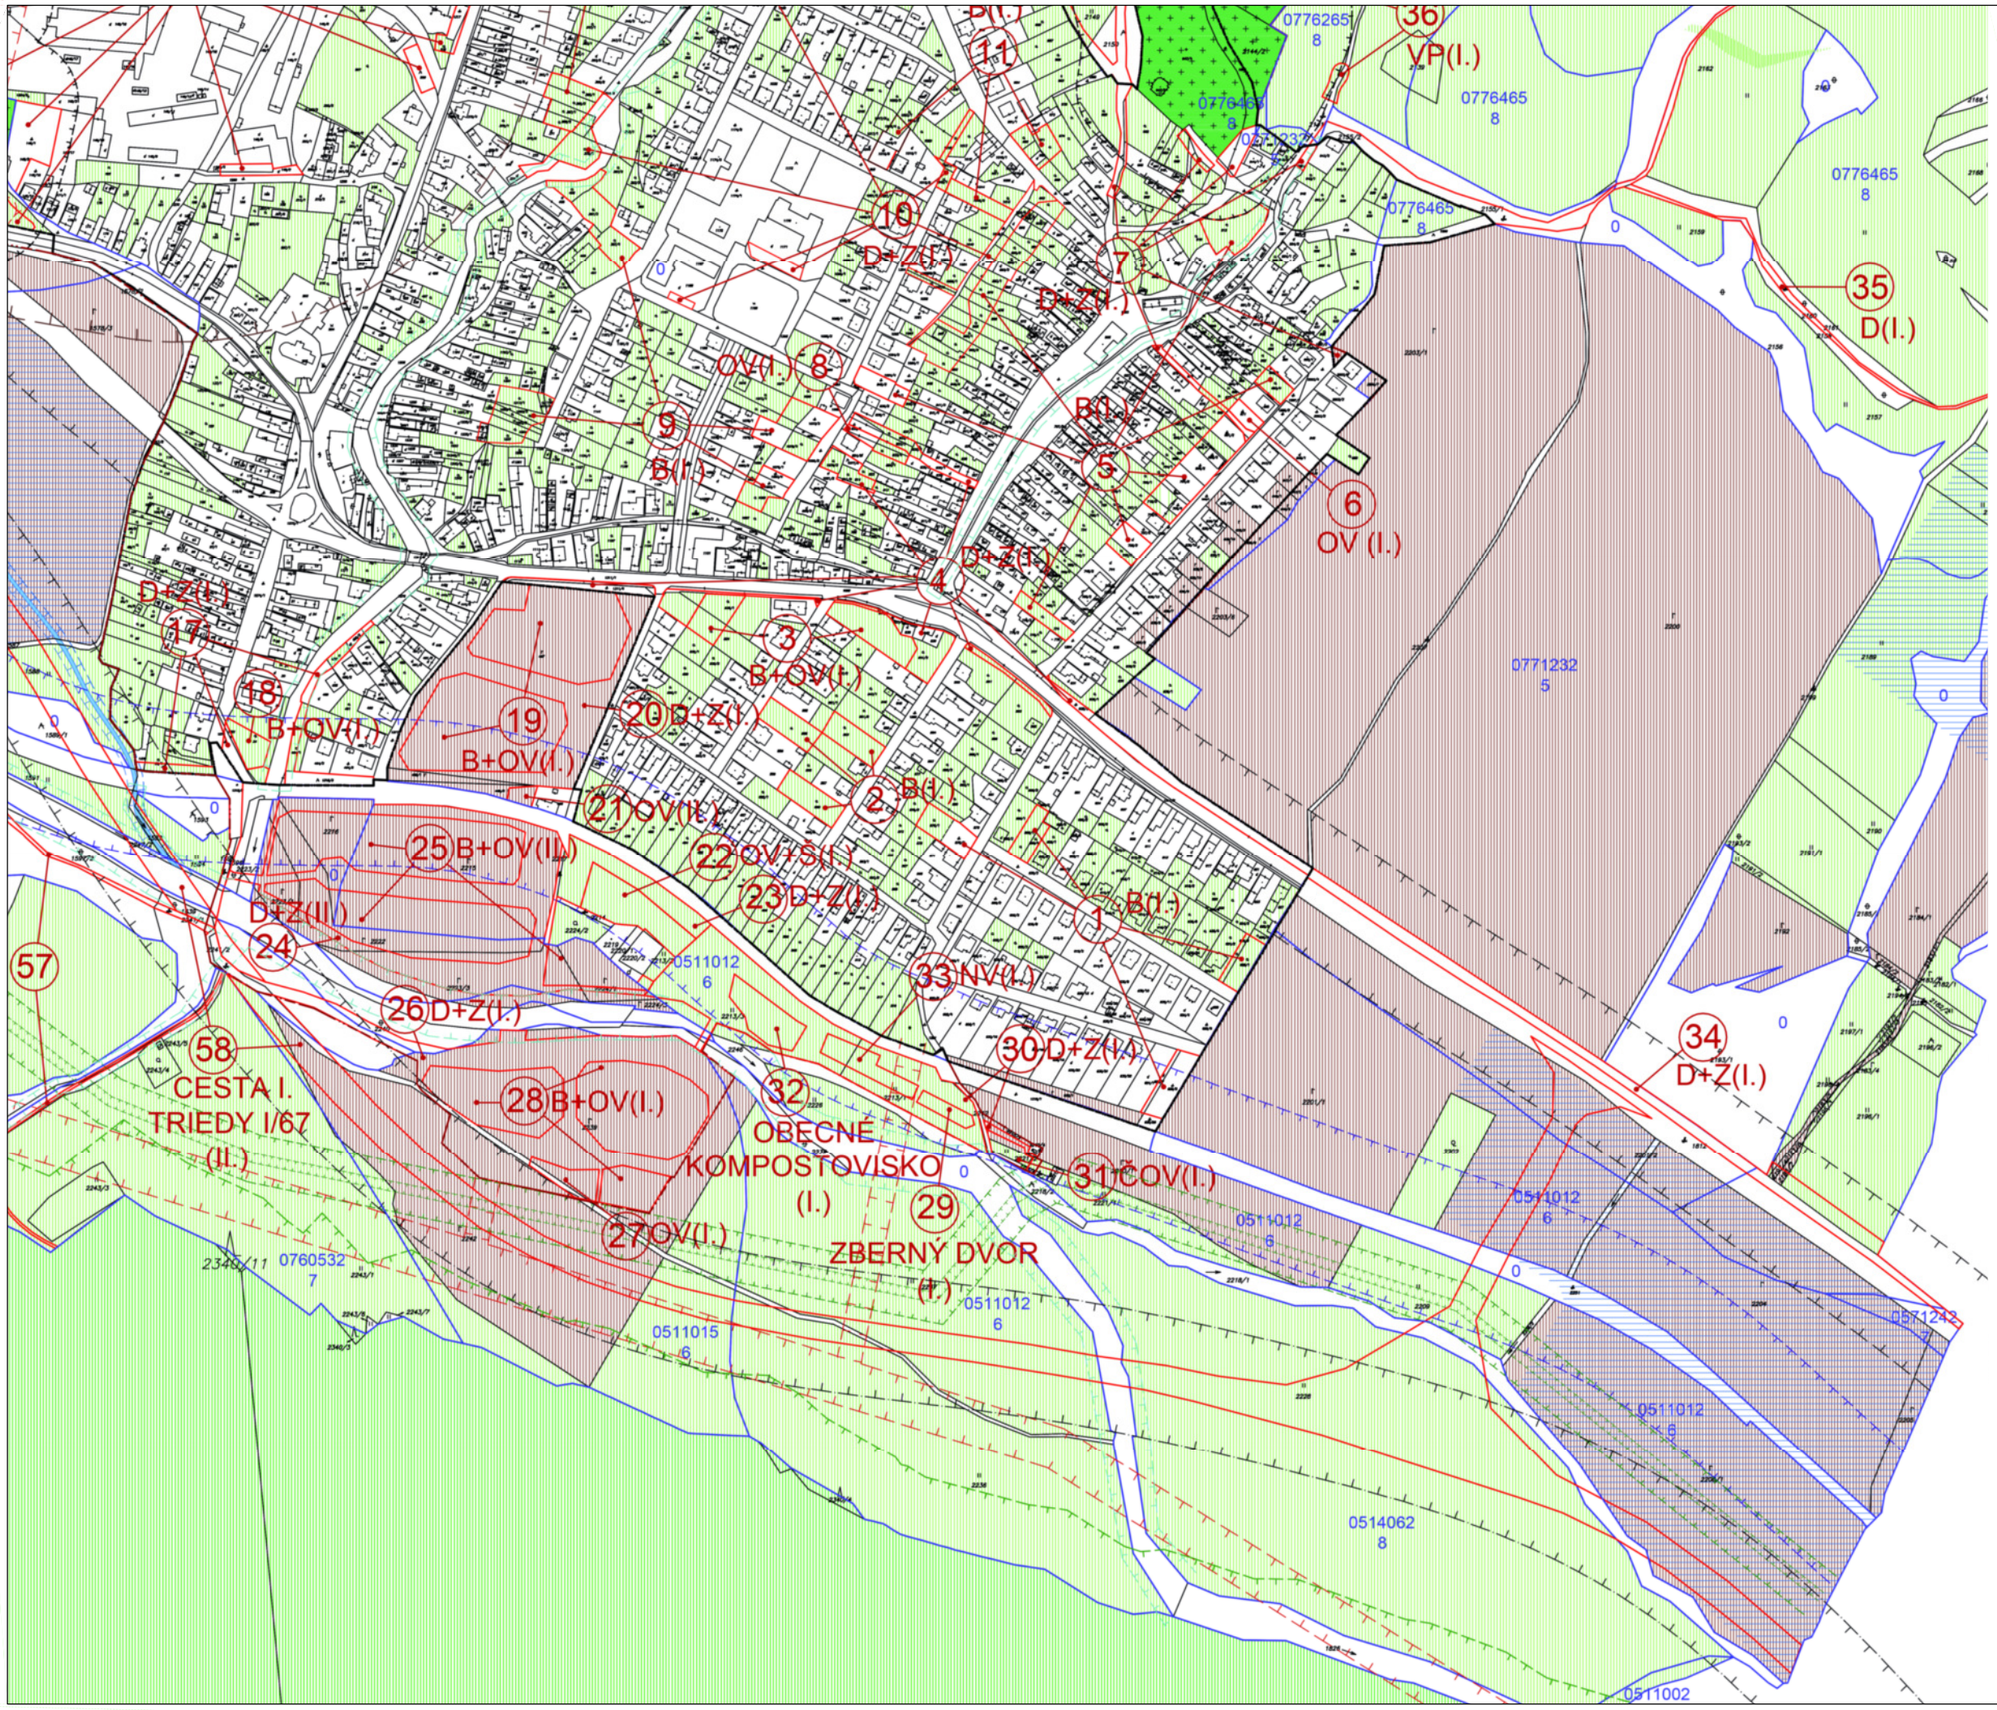

36
VP(I.)
0776265
8
0776465
8
0776465
8
0776465
8
35
D(I.)
10
D+Z(I.)
7
D+Z(I.)
OV(I.)
8
9
B(I.)
B(I.)
5
6
OV (I.)
D+Z(I.)
4
D+Z(I.)
17
18
B+OV(I.)
19
B+OV(I.)
3
B+OV(I.)
20
D+Z(I.)
0771232
5
2
B(I.)
21
OV(II.)
22
OV+S(I.)
23
D+Z(I.)
25
B+OV(II.)
D+Z(II.)
24
1
B(I.)
57
0511012
6
33
NV(I.)
26
D+Z(I.)
30
D+Z(I.)
34
D+Z(I.)
58
CESTA I.
TRIEDY I/67
(II.)
28
B+OV(I.)
32
OBECNÉ
KOMPOSTOVISKO
(I.)
31
ČOV(I.)
29
ZBERNÝ DVOR
(I.)
27
OV(I.)
0511012
6
0511012
6
0511012
6
0760532
7
0511015
6
0571242
7
0511012
6
0514062
8
0511002

Č. VÝKRESU :

5.1.