



A- LOKALITA "PODSÚĽOVÁ"

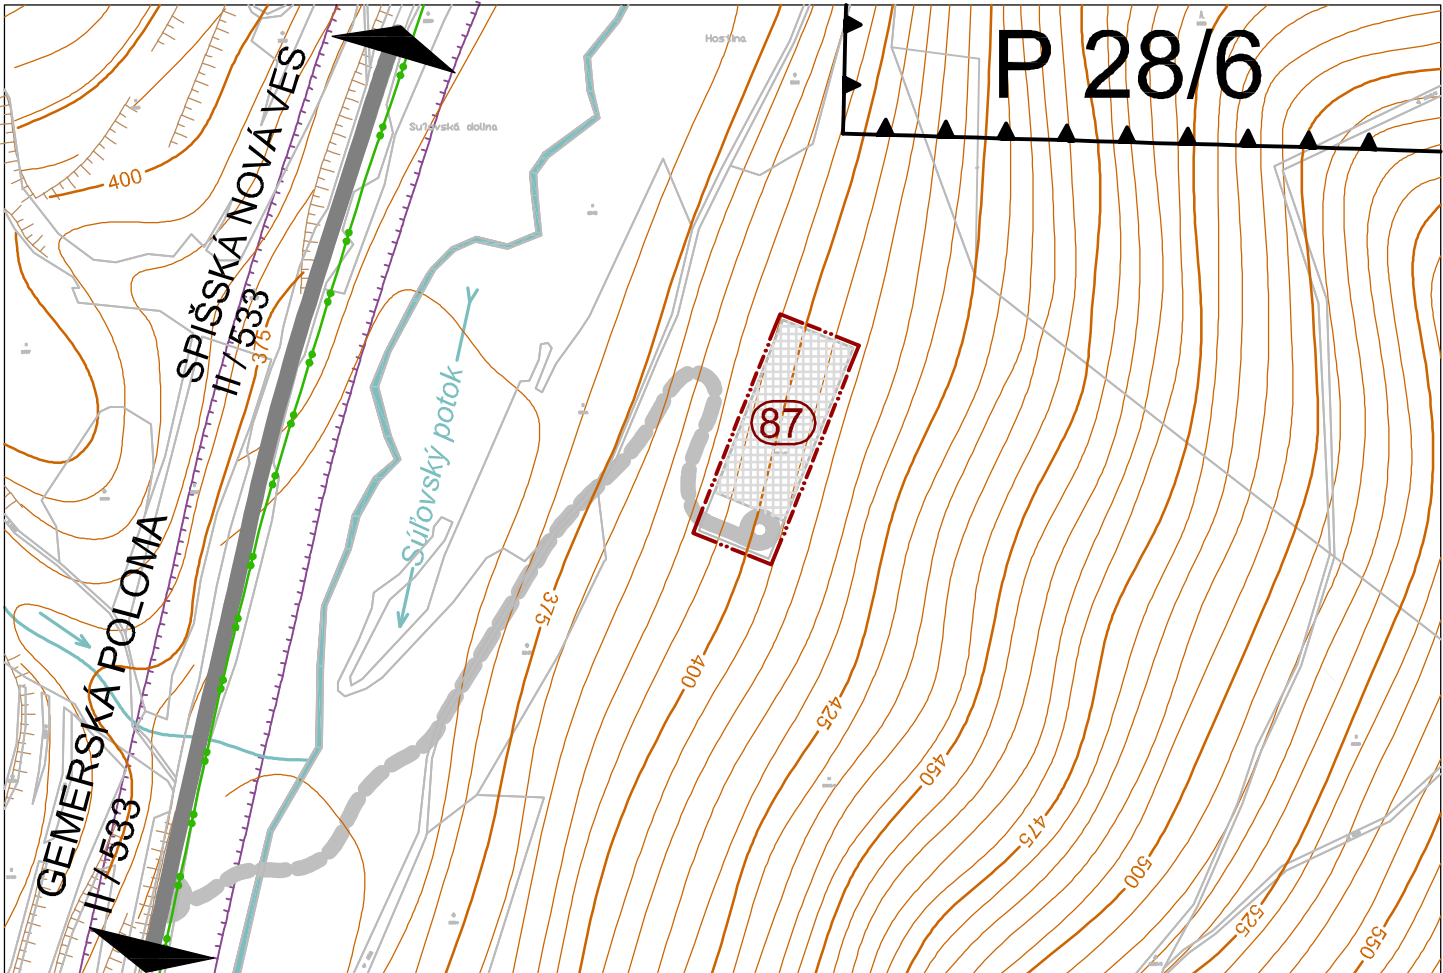

B- LOKALITA "HÁJKY"

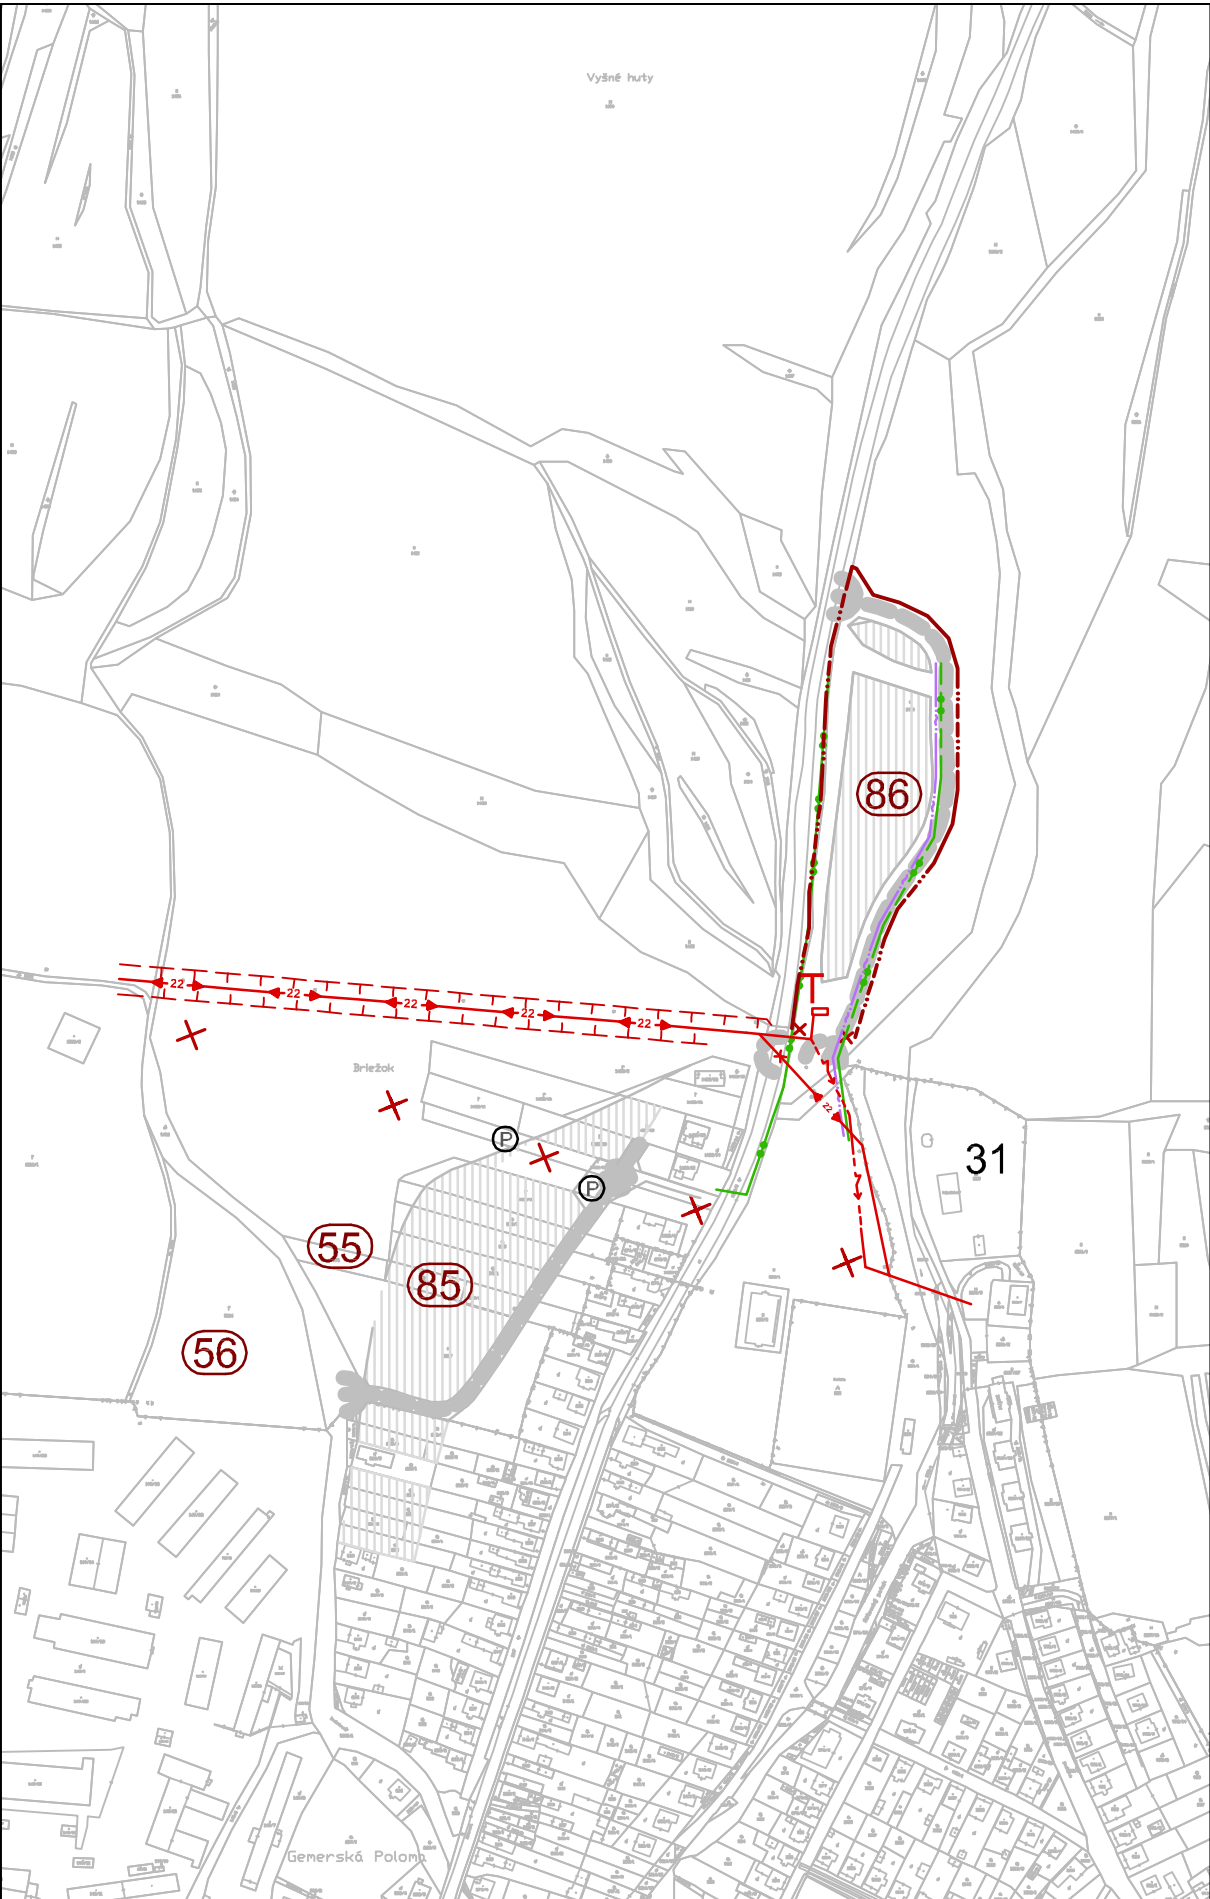


C- LOKALITA "NAD IHRISKOM" A BRIEŽOK

SCHVAĽOVACIA DOLOŽKA :

Označenie schvaľovacieho orgánu : .....Obecné zastupiteľstvo v obci Gemerská Poloma  
Číslo uznesenia a dátum schválenia : .....  
Číslo VZN obce, ktorým sa vyhlasuje záväzná časť ÚPN-O : .....  
Oprávnená osoba : Mgr. Lilian Brondošová, starostka obce.....

Pečiatka

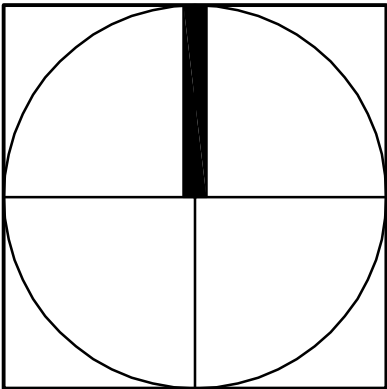

ZMENY A DOPLNKY Č. 2 ÚZEMNÉHO PLÁNU OBCE GEMERSKÁ POLOMA		
OBJEDNÁVATEĽ :	Obec Gemerská Poloma	
ZODPOVEDNÝ PROJEKTANT :	Ing. arch Mariana Šimková, REVITAL PROJECT	
SPOLUPRÁCA :	Ing. Ján Mihalečko	
ODBORNÍ PROJEKTANTI A KONSULTANTI :	Ing. Marián Pekarovič, Ing. Július Furmaník, Ing. Jaroslav Lipták, Ing. Michal Nagy	
MIERKA: 1 : 5 000	FORMÁT: 3 x A4	DÁTUM : január 2020
NÁVRH TECHNICKEJ INFRAŠTRUKTÚRY ENERGETIKA A TELEKOMUNIKÁCIE		Č. VYKRESU 4.2.