



A- LOKALITA "PODSÚĽOVÁ"

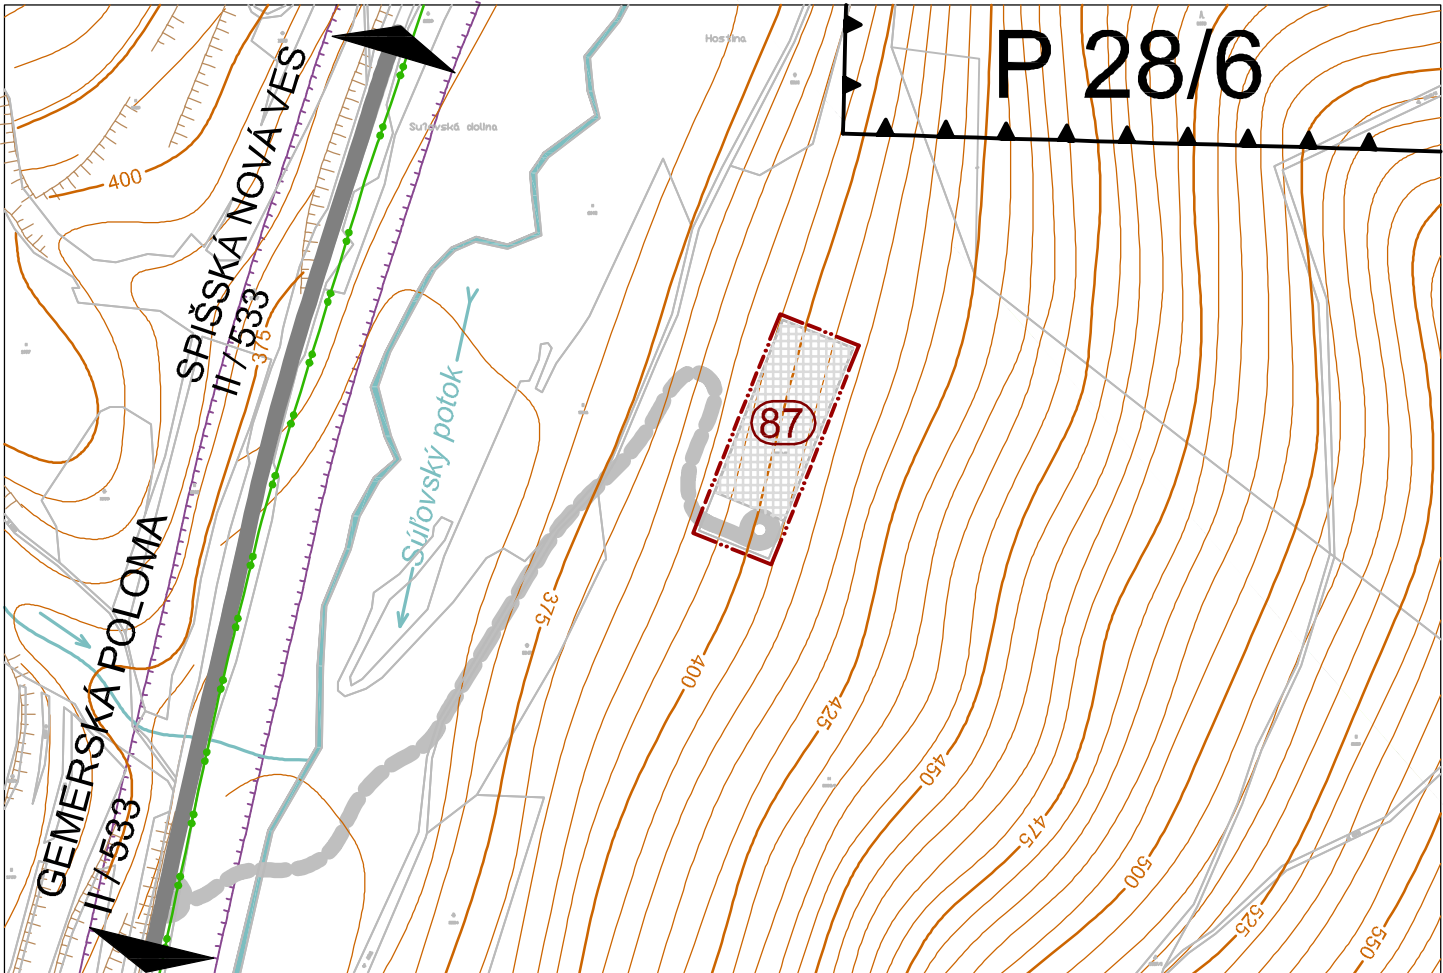

B- LOKALITA "HÁJKY"

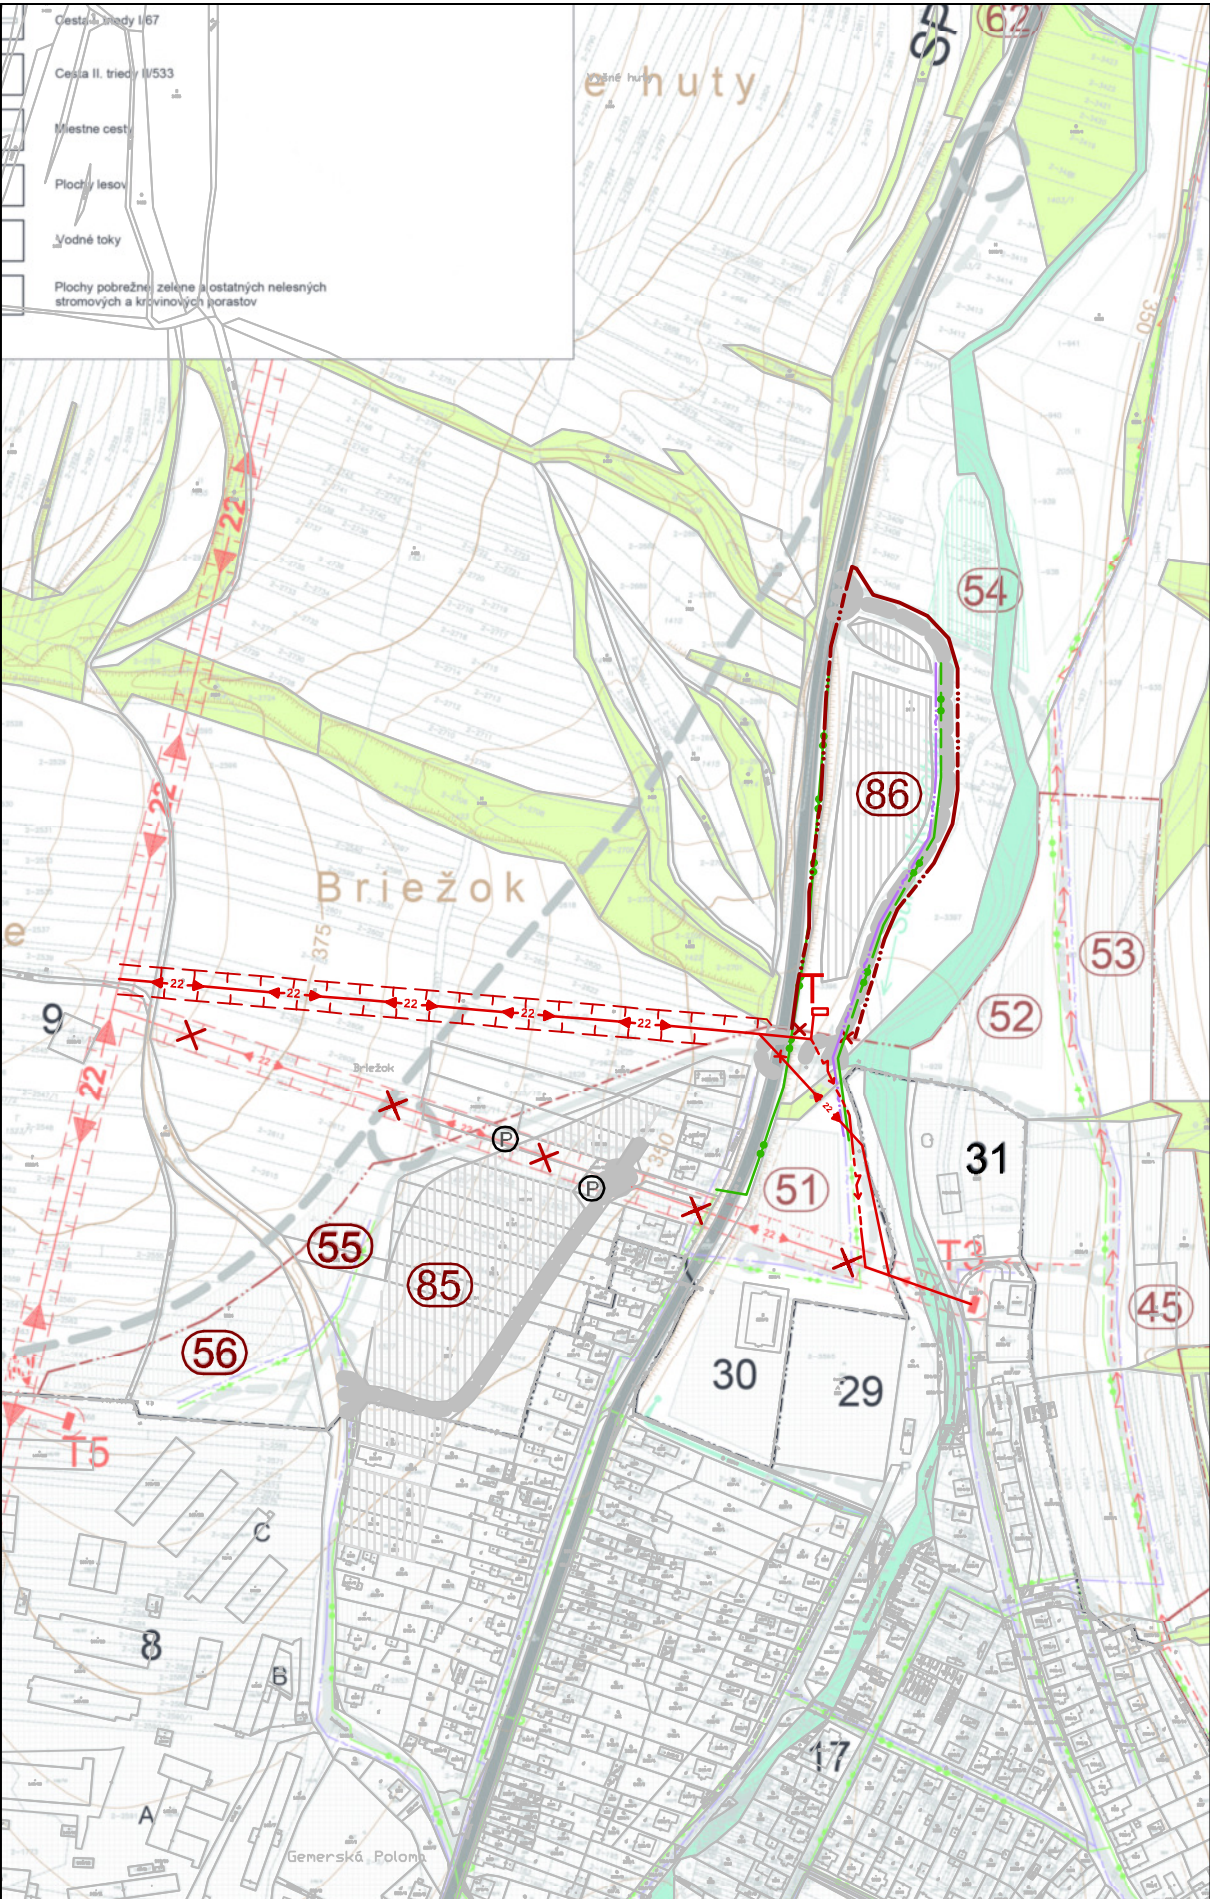


C- LOKALITA "NAD IHRISKOM" A BRIEŽOK

SCHVAĽOVACIA DOLOŽKA :

Označenie schvaľovacieho orgánu : .....Obecné zastupiteľstvo v obci Gemerská Poloma  
Číslo uznesenia a dátum schválenia : .....  
Číslo VZN obce, ktorým sa vyhlasuje záväzná časť ÚPN-O : .....  
Oprávnená osoba : Mgr. Lilian Brondášová, starostka obce.....

Pečiatka

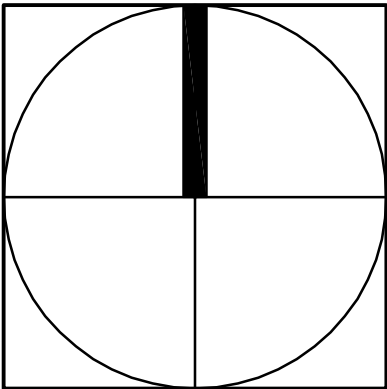

ZMENY A DOPLNKY Č. 2	
ÚZEMNÉHO PLÁNU OBCE GEMERSKÁ POLOMA	
OBJEDNÁVATEĽ :	Obec Gemerská Poloma
ZODPOVEDNÝ PROJEKTANT :	Ing. arch Mariana Šimková, REVITAL PROJECT
SPOLUPRÁCA :	Ing. Ján Mihalečko
ODBORNÍ PROJEKTANTI	Ing. Marián Pekarovič, Ing. Július Furmaník,
A KONZULTANTI :	Ing. Jaroslav Lipták, Ing. Michal Nagy
MIERKA: 1 : 5 000	FORMÁT: 3 x A4 DÁTUM : január 2020
NÁVRH TECHNICKEJ INFRAŠTRUKTÚRY	
ENERGETIKA A TELEKOMUNIKÁCIE	
Č. VYKRESU	
4.2.	