


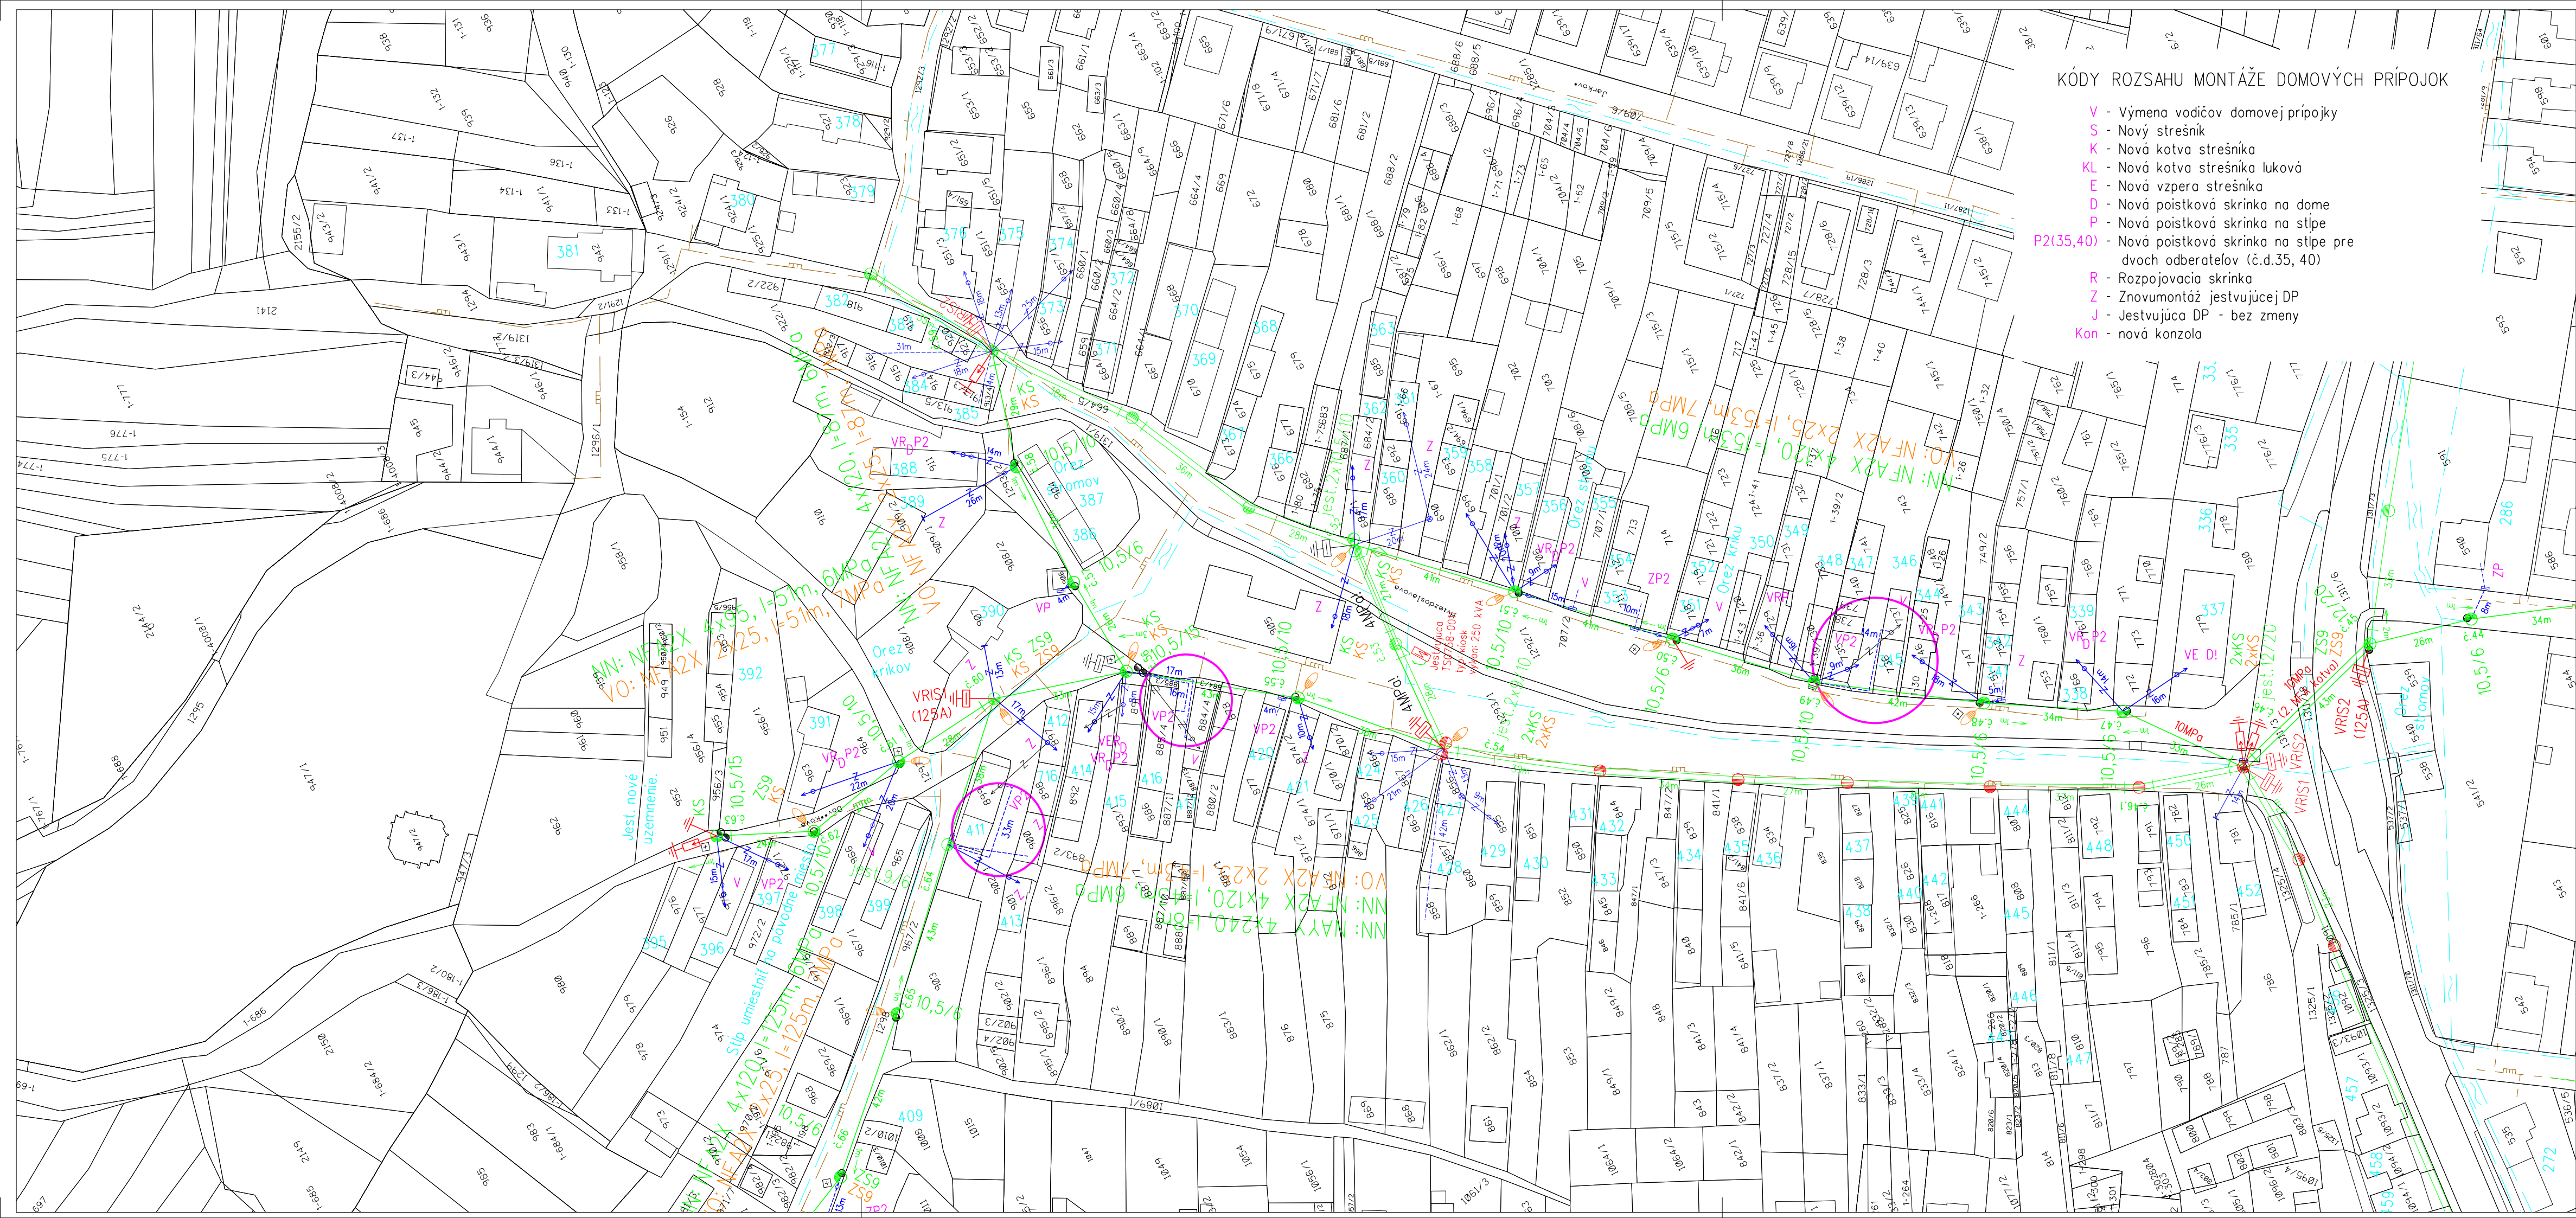

KÓDY ROZSAHU MONTÁŽE DOMOVÝCH PŘÍPOJOK

- V - Výmena vodičov domovej prípojky
- S - Nový strešník
- K - Nová kotva strešníka
- KL - Nová kotva strešníka luková
- E - Nová vzpera strešníka
- D - Nová poistková skrinka na dome
- P - Nová poistková skrinka na stípe
- P2(35,40) - Nová poistková skrinka na stípe pre dvoch odberateľov (č.d.35, 40)
- R - Rozpojovacia skrinka
- Z - Znovomontáž jestvujúcej DP
- J - Jestvujúca DP - bez zmeny
- Kon - nová konzola

LEGENDA

- jestvujúce VN vzdušné vedenie
- jestvujúce NN vzdušné vedenie
- projektované NN vzdušné vedenie
- demontáž NN vedenia
- jestvujúca trafostanica
- jestvujúci podporný bod ostáva
- jestvujúci podporný bod určený k demontáži
- projektovaný podporný bod
- miestny rozhlas
- verejné osvetlenie
- nová rozpojovacia istiaci rozvádzač
- jestvujúci rozpojovacia istiaci rozvádzač
- posun projektovaného podporného bodu voči demontovanému podpornému bodu v metroch
- obmedzovač prepätia
- doplnenie čiapky na jest.PB
- číslo rodinného domu

DOMOVÉ PŘÍPOJKY (DP)

- DP realizovaná závesným káblom AYKYZ
- 2-vodičová DP realizovaná holými AlFe lanami
- 4-vodičová DP realizovaná holými AlFe lanami
- DP realizovaná káblom uloženým v zemi
- ukončenie DP na strešniku s kotvou
- ukončenie DP na konzole
- kód rozsahu úprav DP

LEGENDA - Armatúry pre vodič NFAZX

- KS - kotevná svorka ELBA
- NS - polokotevná svorka ELBA
- NSK - polokotevná svorka ELBA do 30°
- NSK3 - polokotevná svorka ELBA na konzole VVS
- ZS3 - závesná svorka ENSTO do 30°
- ZS6 - závesná svorka ENSTO do 60°
- ZS9 - závesná svorka ENSTO do 90°

NÁMRAZOVÁ OBLASŤ : STREDNÁ (NN)
ZNEČISTENIE OBLASTI: STREDNÉ - Z II.
VN: 3 ~ 22 kV 50 Hz
NN: 3/PEN ~ 400/230 V 50 Hz TN-C
VO: 1/PEN ~ 230 V 50 Hz TN-C

OCHRANA PRED ÚRAZOM ELEKTRICKÝM PRÚDOM:
BEZPEČNOSTNÉ OPATRENIA VN (STN EN 50522, STN EN IEC 61936-1):
- ochrana pred priamym dotykom - umiestnením mimo dosahu
- ochrana pred nepriamym dotykom - uzemnením
OCHRANNÉ OPATRENIA NN (STN 33 2000-4-41):
- samočinné odpojenie napájania
- dvojité alebo zosilnená izolácia

Mapové podklady : Informačný systém katastra nehnuteľností
© Úrad geodézie, kartografie a katastra Slovenskej republiky

ZODPOVEDNÝ PROJEKTANT	Ing. Michal Dziura	SADA	
VEDÚCI PROJEKTU	Ing. Božena Kajňáková		
PROJEKTANT	Ing. Božena Kajňáková		
VEDÚCI TVARU	Ing. Martin Hajduk		
STAVEBNÍK	Východoslovenská distribučná a.s.		
MESTO STAVBY	Gemerská Poloma, k.ú. Gemerská Poloma	STUPEN	PROJEKT
NÁZOV STAVBY	Gemerská Poloma - úprava NN a DP II.etapa	ČÍSLO ZNAČKY	IP-12637
		DÁTUM	11/2025
		FORMÁT	2xA4
NÁZOV VÝKRESU	Montážny výkres - časť C	MERKA	1 : 1 000
			4